



Groupe LB HABITAT -
Foyer d'Armor
21 Rue Jules le Grand
56 100 LORIENT
02 97 64 59 96

Résidence "NEOMERIS"

Place Jean Jaurès
56 570 LOCMIQUELIC

APPARTEMENT : A-21-T2

Niveau R+2
Type : T2


SURFACES HABITABLES :

Cellier	2,09
Chambre	10,72
Entrée	4,66
Espace de vie	23,79
Sde	4,74
Total	46,00 m²

SURFACE ANNEXES :

Terrasse : 8,82 m²

PLAN DE LOCALISATION


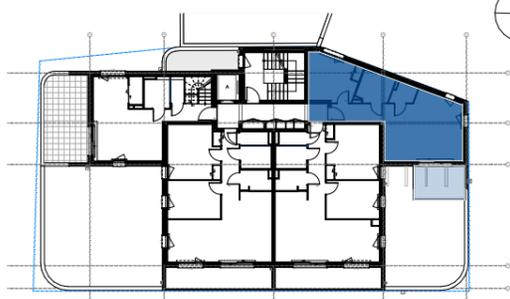


NOTA: En fonction des nécessités techniques ou administratives de la réalisation, des modifications sont susceptibles d'être apportées à ce plan qui ne revêt, avant d'être annexé à l'acte authentique de vente qu'un caractère informatif. Les surfaces et les côtes sont approximatives, les soffites, les faux plafonds et gaines sont susceptibles d'évoluer en situation, nombre et dimension. Les canalisations, retombées et regards ne sont pas figurés. Les éléments de mobilier (meubles et plans de travail) ne sont placés qu'à titre indicatif. La fourniture de l'électroménager n'est pas prévue.



Plan de vente
21/10/2024

PLAN DE L'APPARTEMENT :

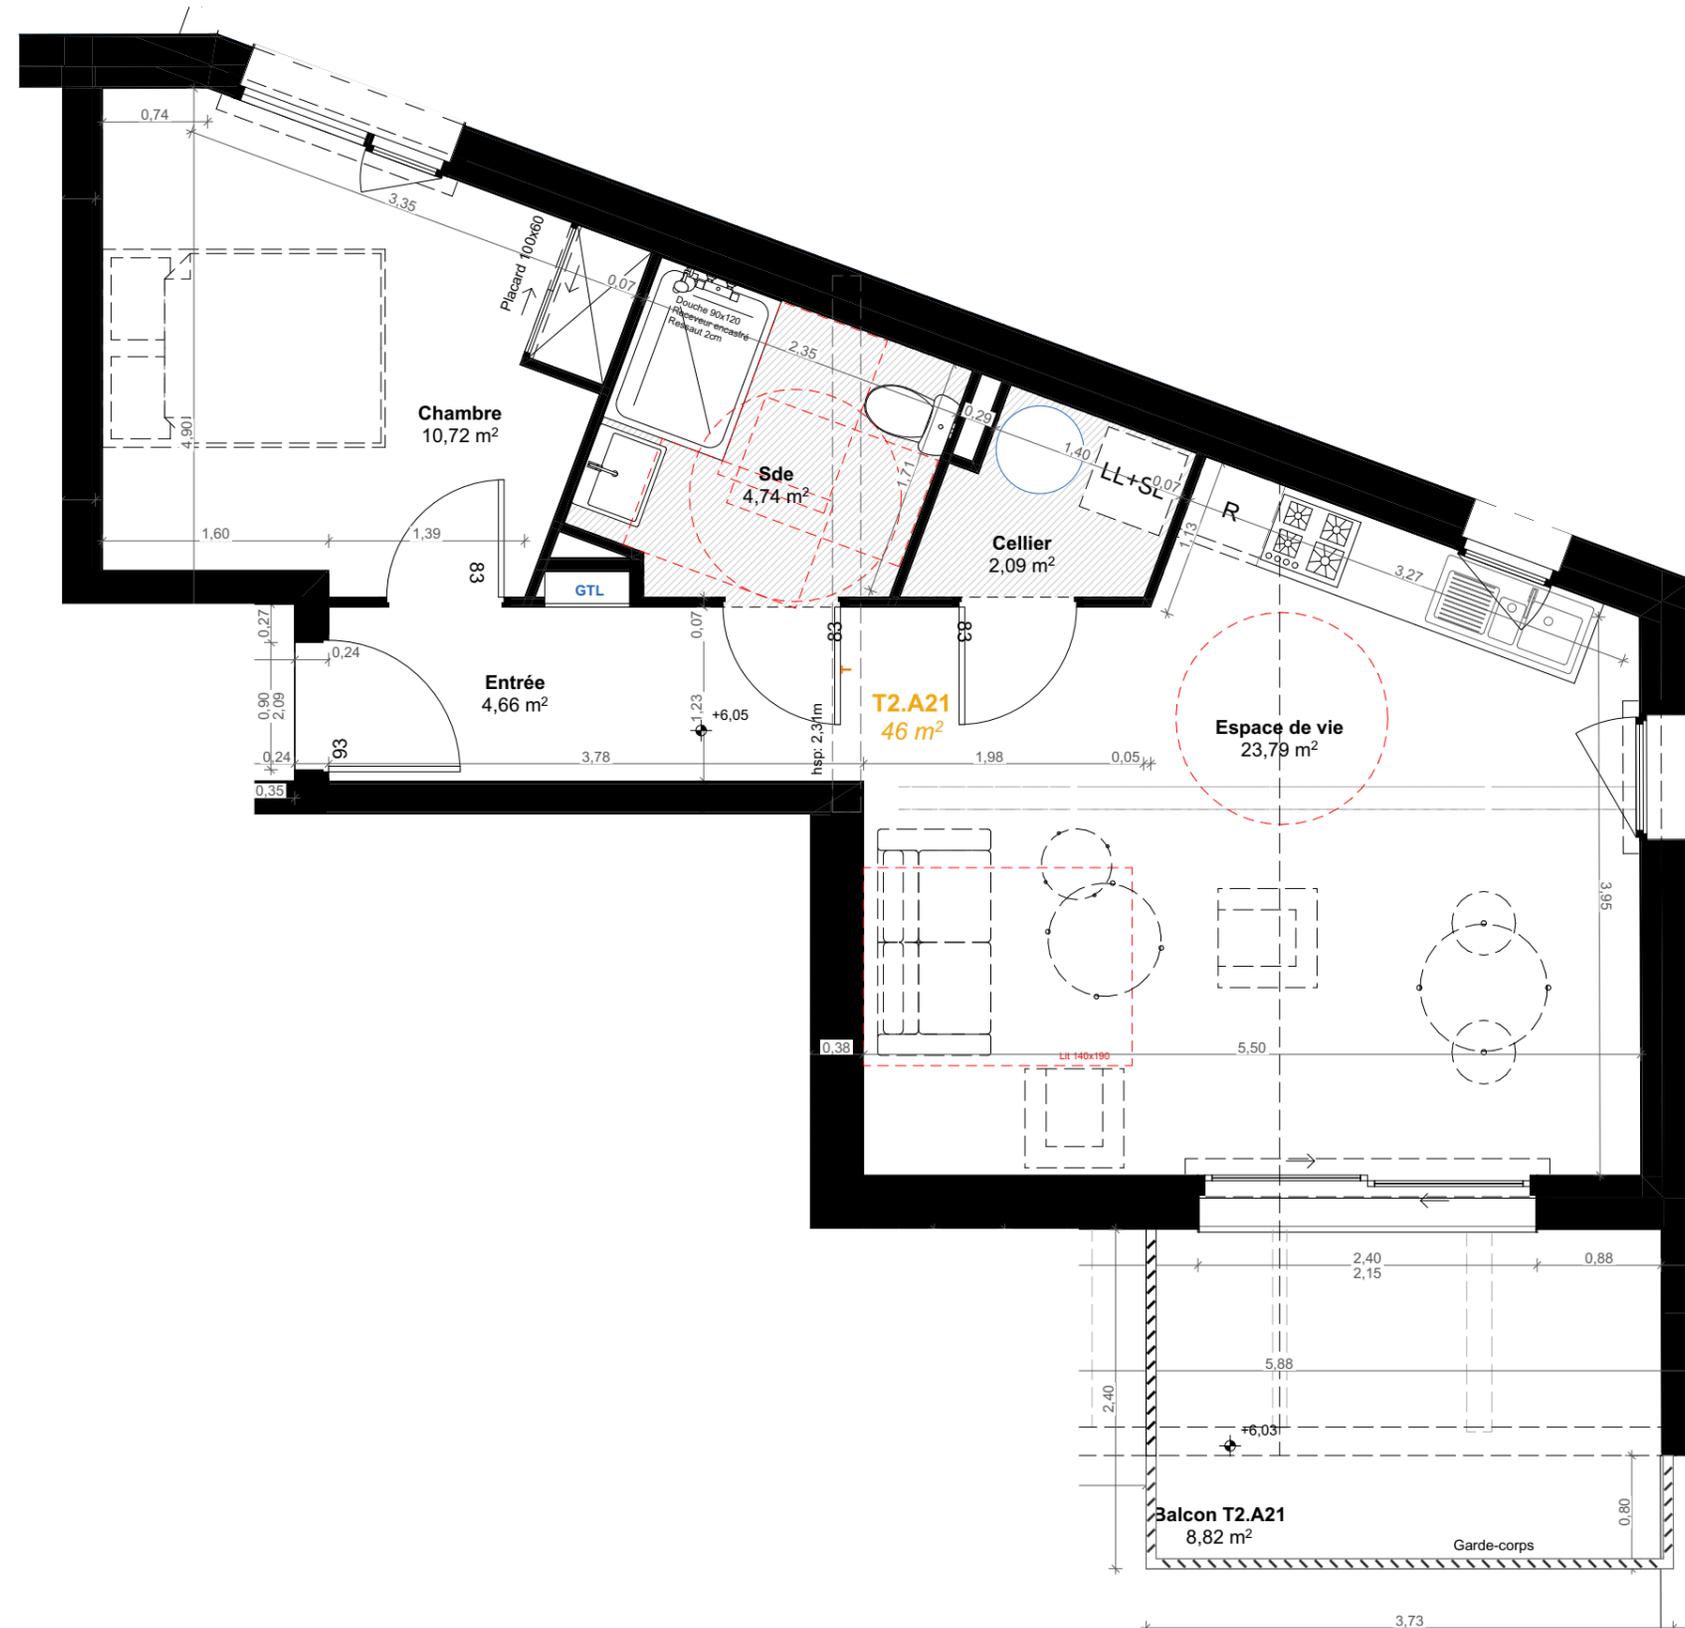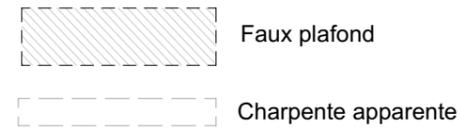

Balcon T2.A21
8,82 m²

Garde-corps